

VÄIKE-MAARJA VALLA ÜLDPLANEERING

Maakasutus

Väike-Maarja alevik ja Ebavere küla



SKEPAST & PUHKIM

Leppemärgid

- Tiheasustusala
- Detailplaneeringu koostamise kohustusega ala
- Planeeritav jalg- ja jalgrattatee
- Rohevõrgustik*

Maakasutuse juhtotstarve


- Elamu maa-ala
- Kalmistu maa-ala
- Puhke ja looduslik maa-ala
- Riigikaitse maa-ala
- Segaotstarbeline maa-ala
- Tootmise maa-ala
- Äri maa-ala
- Ühiskondliku ehitise maa-ala

Alusinfo

- Valla piir
- Asustusüksuse piir
- Katastriüksuse piir
- Riigitee
- Kohaliku tähtsusega sõidutee
- Rongijaam
- Raudtee
- Jalg- ja jalgrattatee
- Haritav maa
- Hoone
- Märgala
- Puittaimestik
- Turbaväli
- Veekogu

*Rohevõrgustiku
elemendid:
T - tugiala
K - koridor
A - astmelaud

Möötkava 1:10 000

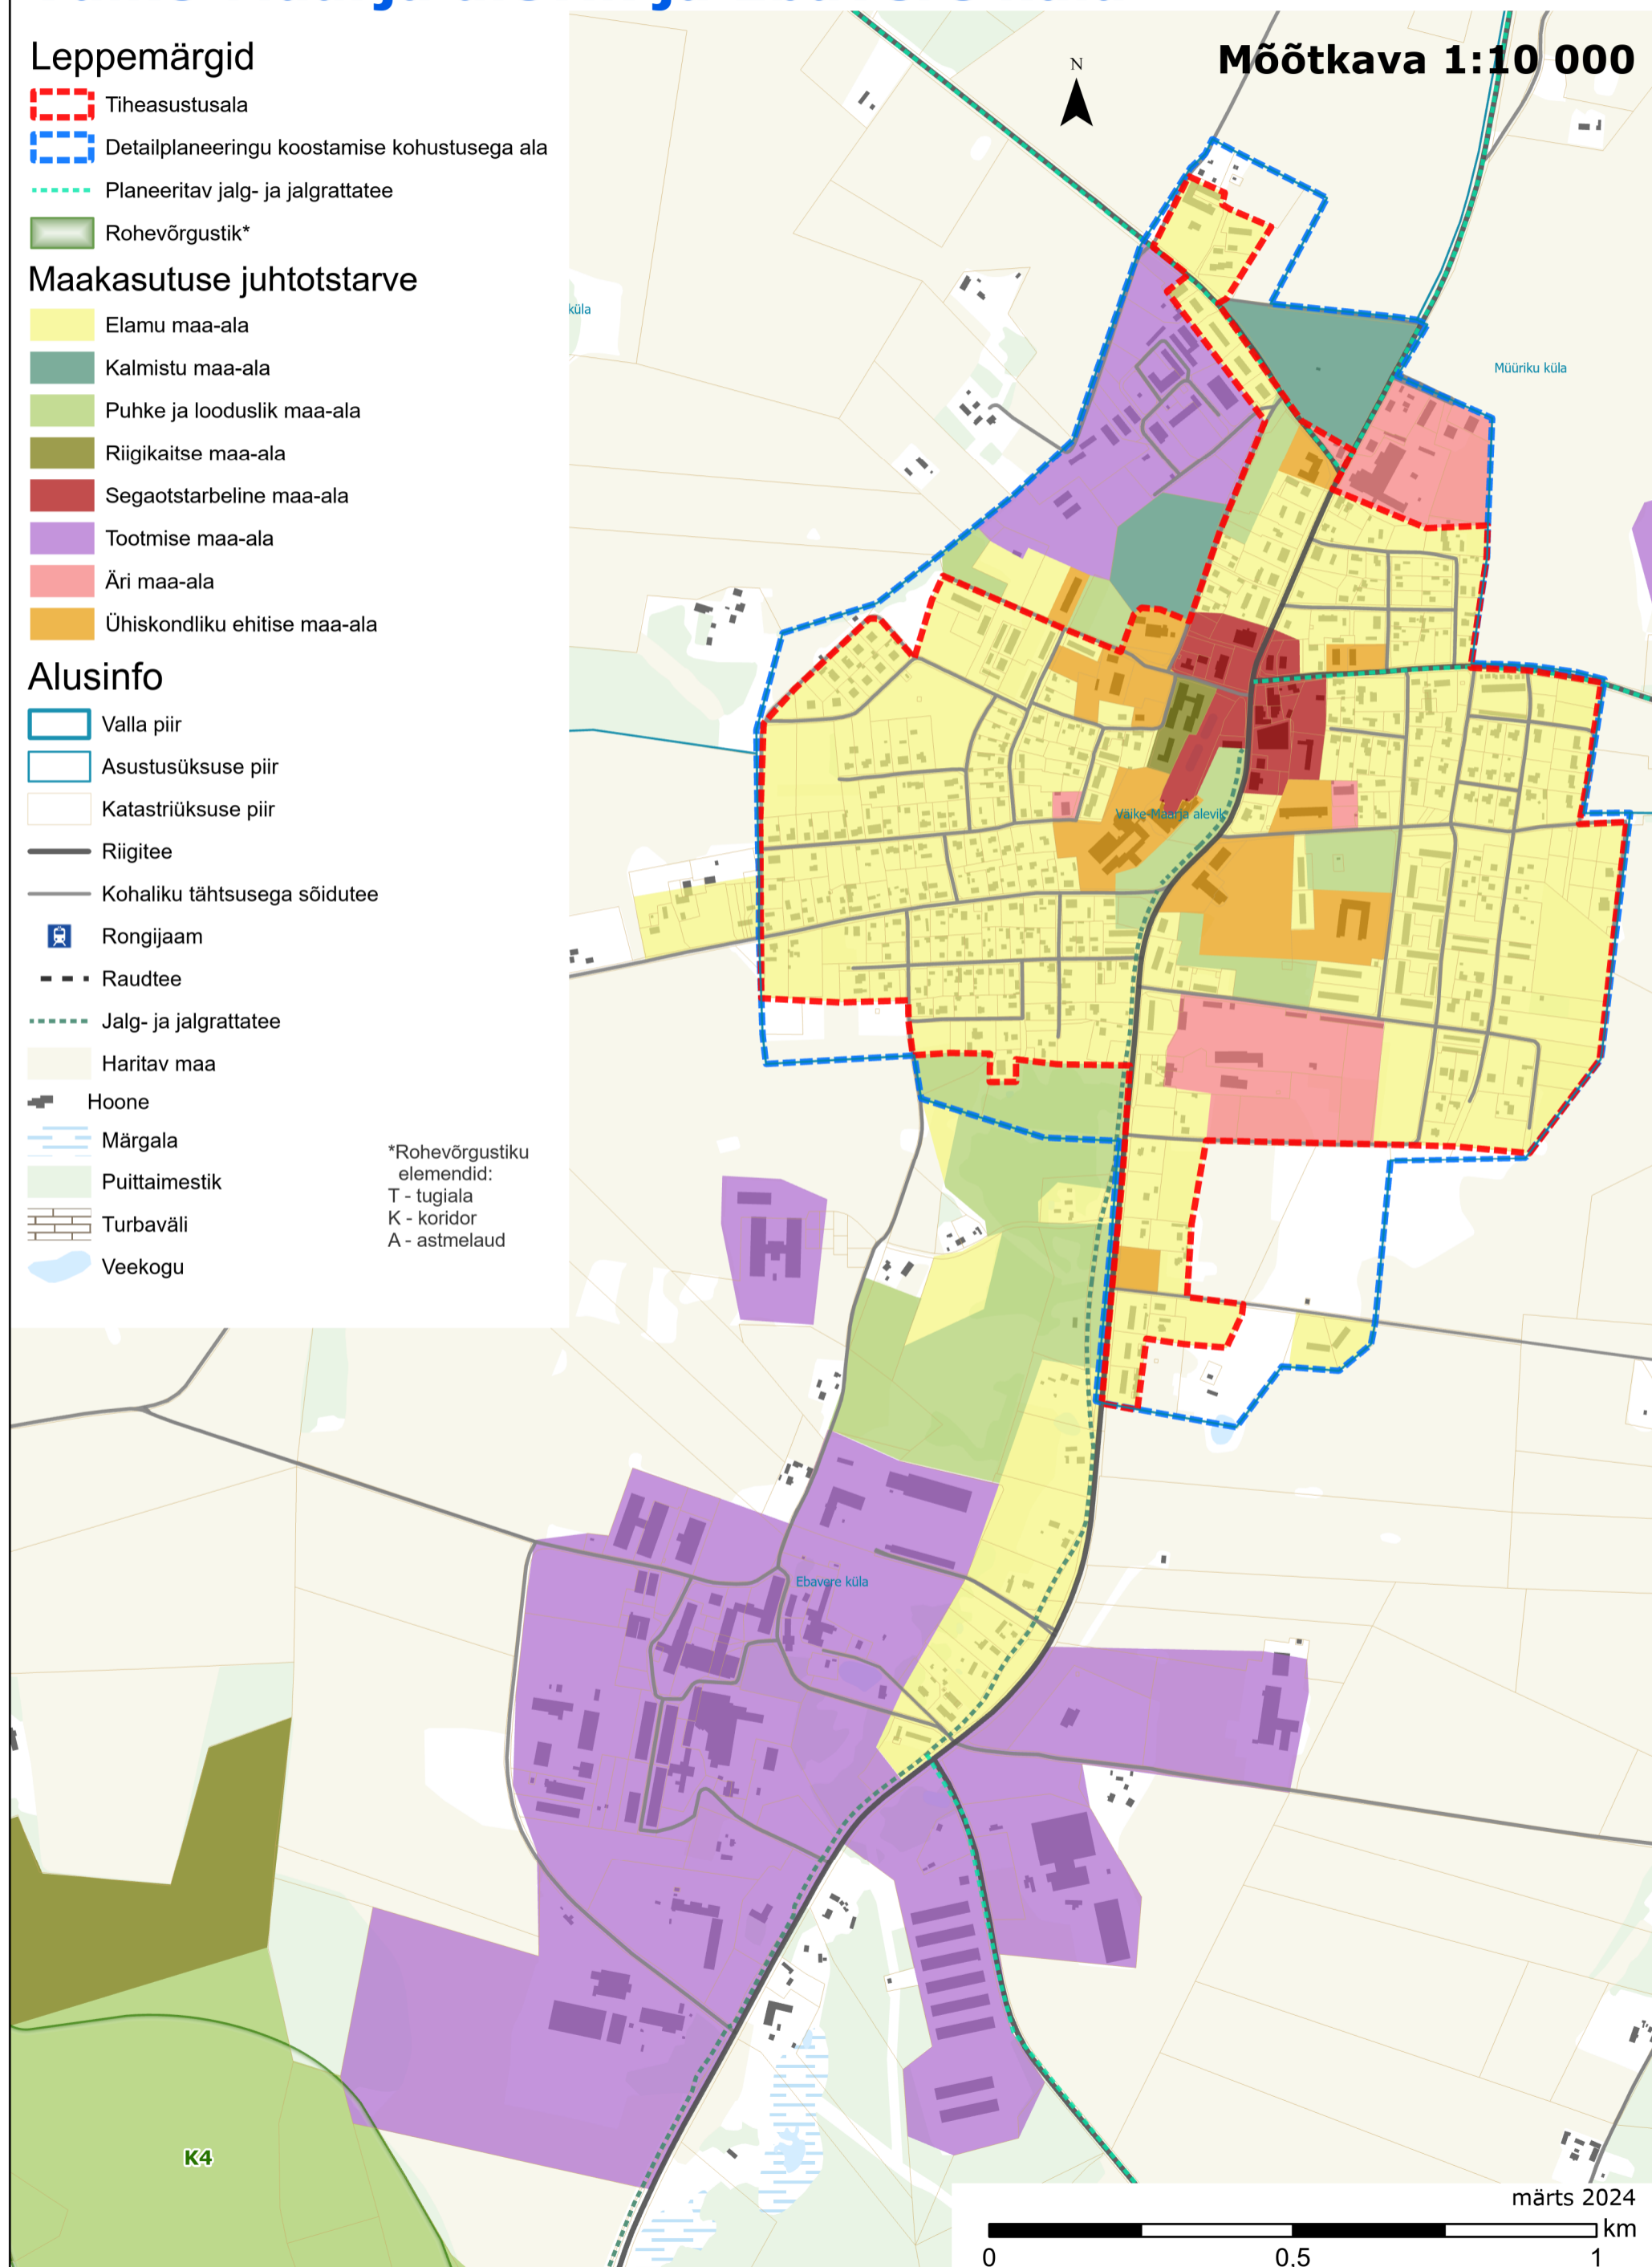

märts 2024

0 0,5 1 km